1:100

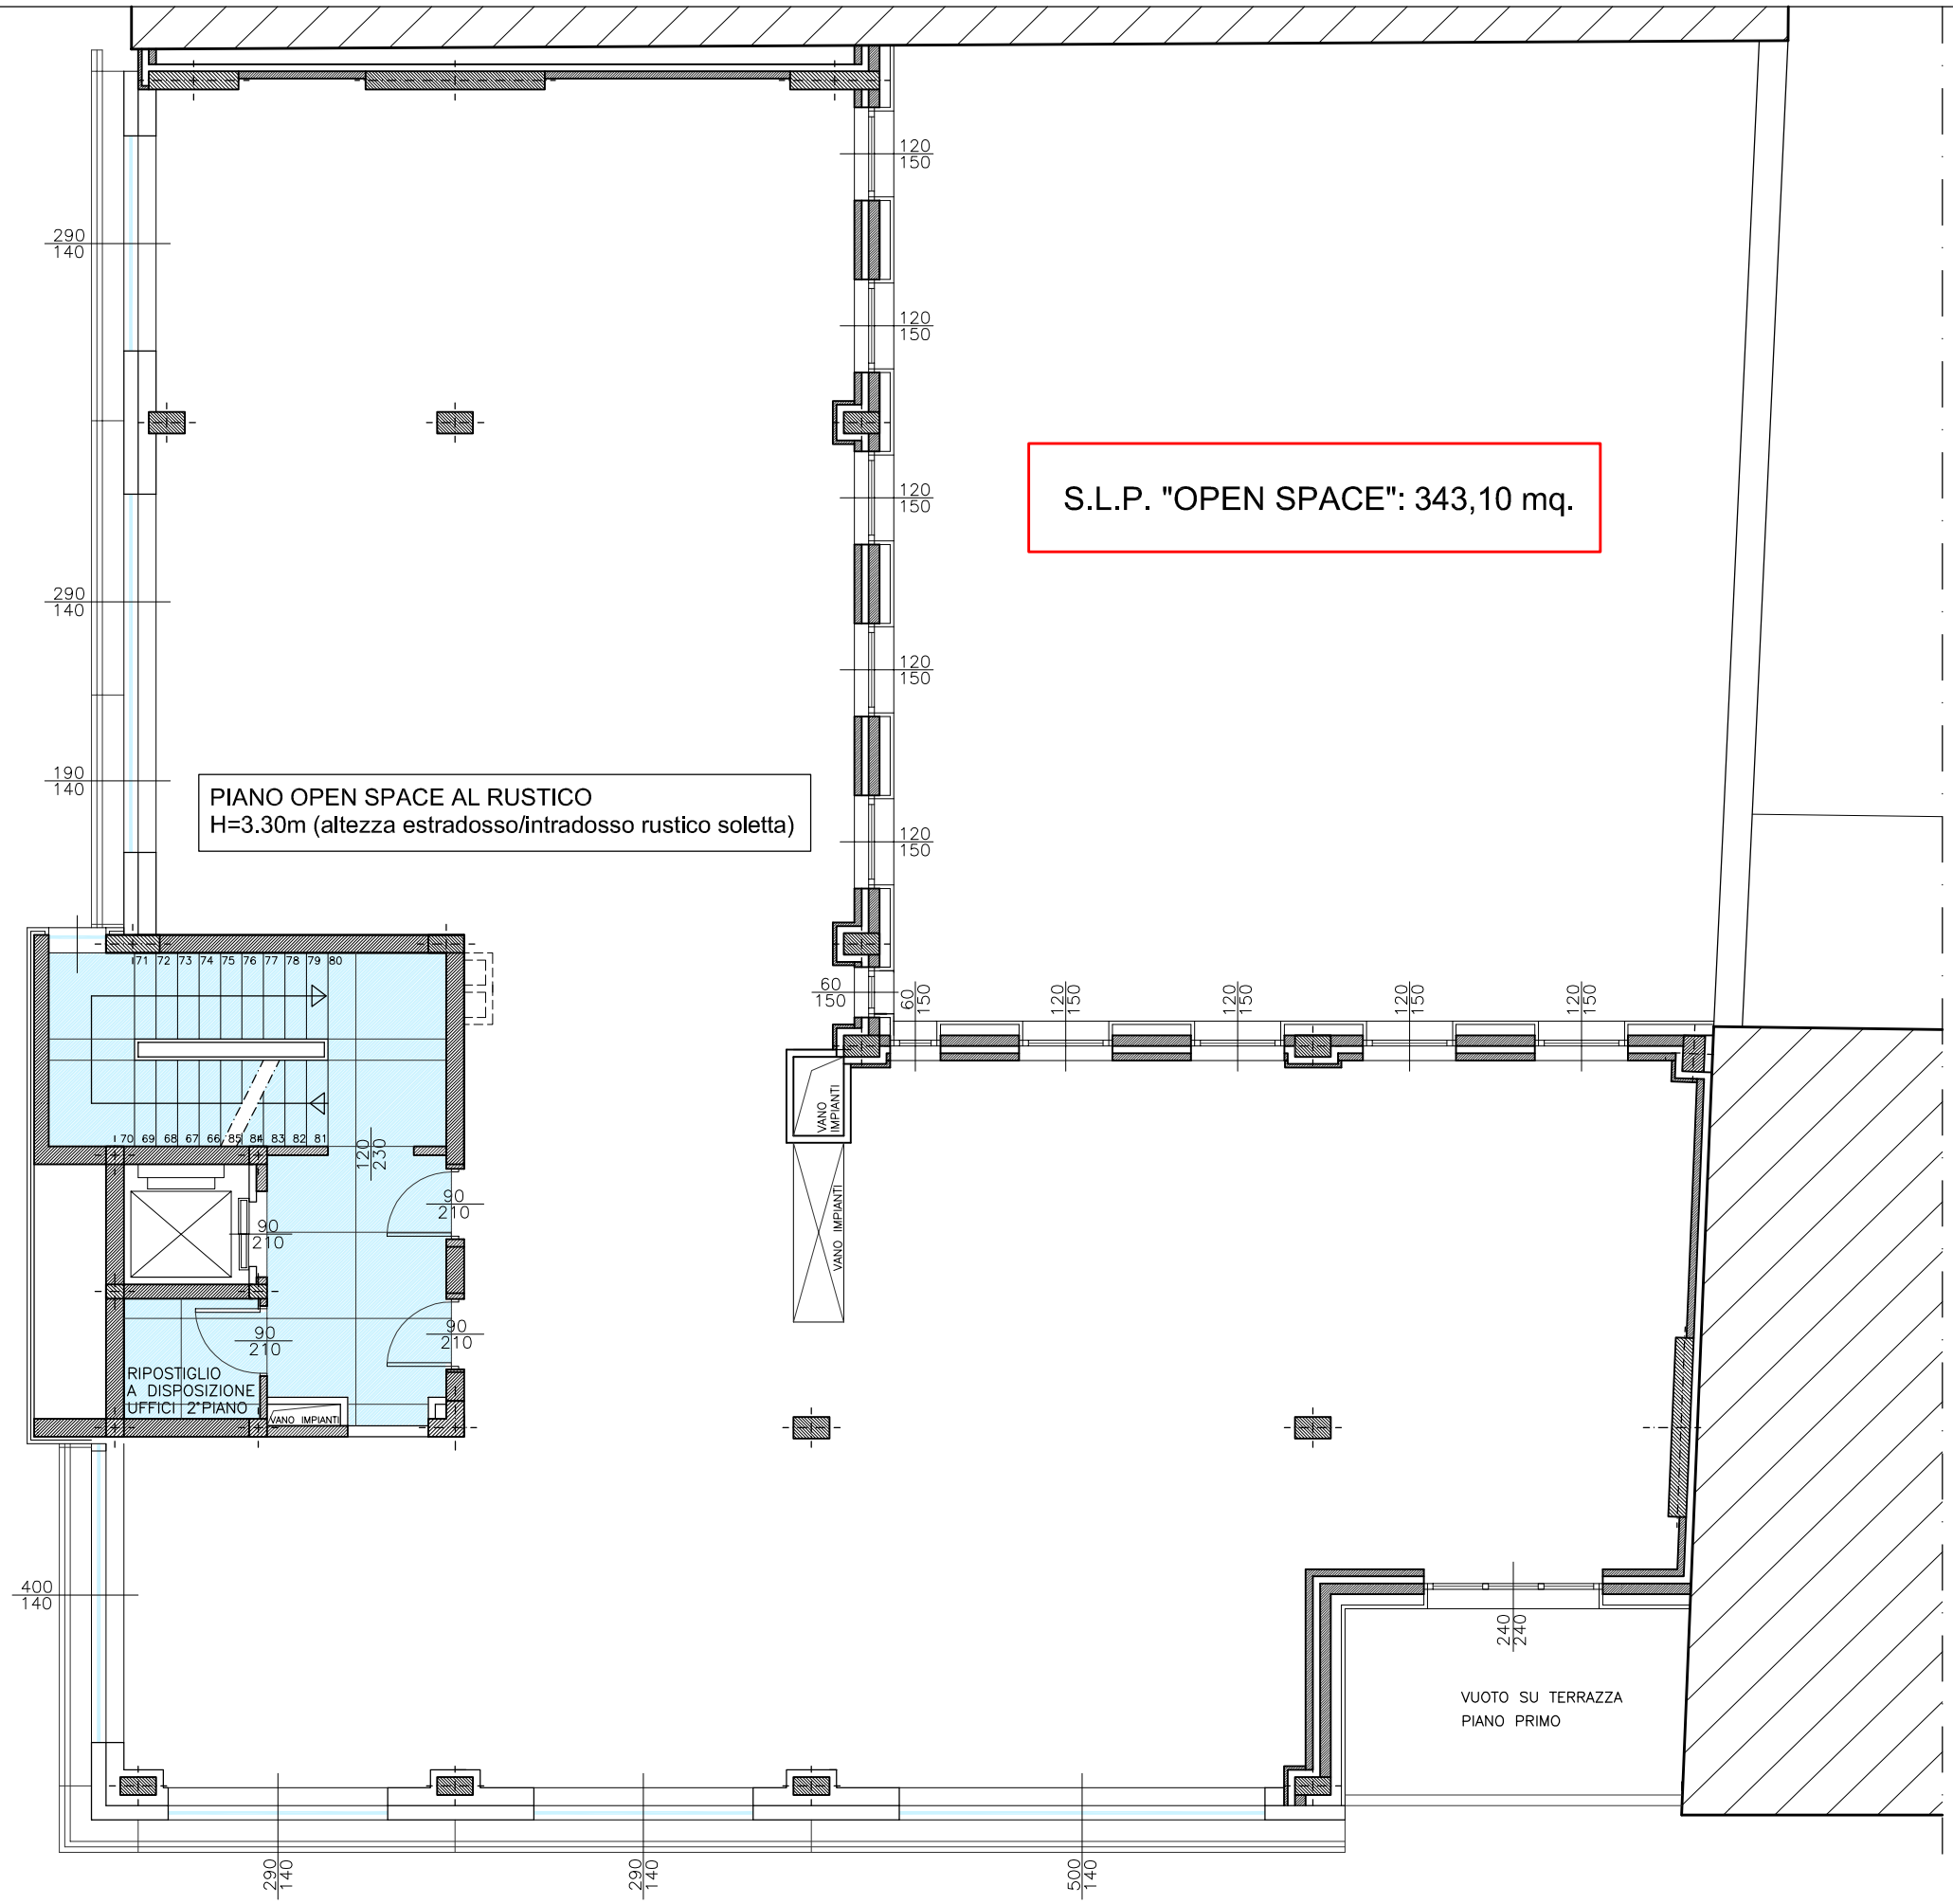


# FABBRICATO IN BRESCIA VIA ZIMA n°6/a ANGOLO VIA SOLFERINO n°69 - PIANTA P. SECONDO

STATO DI FATTO