Scala 1 : 200

Data: 25/10/2021 - n. T34 S31 - Richiedente: Telematico
Totale schede: 1 - Formato di acquisizione: A3(297x420)
Ultima planimetria in atti

Agenzia delle Entrate

CATASTO FABBRICATI

Ufficio provinciale di Brescia

ELABORATO PLANIMETRICO Compilato da: Adami Ricci Adriano Iscritto all'albo: Geometri Prov. Brescia N. 4495


Comune di Trenzano Sezione: NCT Foglio: 11 Particella: 334 Protocollo n. BS0267908 del 22/10/2021

Tipo Mappale n.


del

## PIANO PRIMO SOTTOSTRADA

Dimostrazione grafica dei subalterni

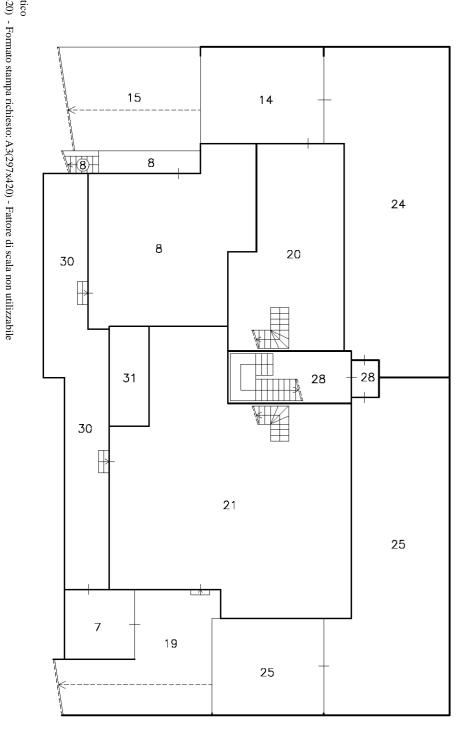

## PIANO TERRA

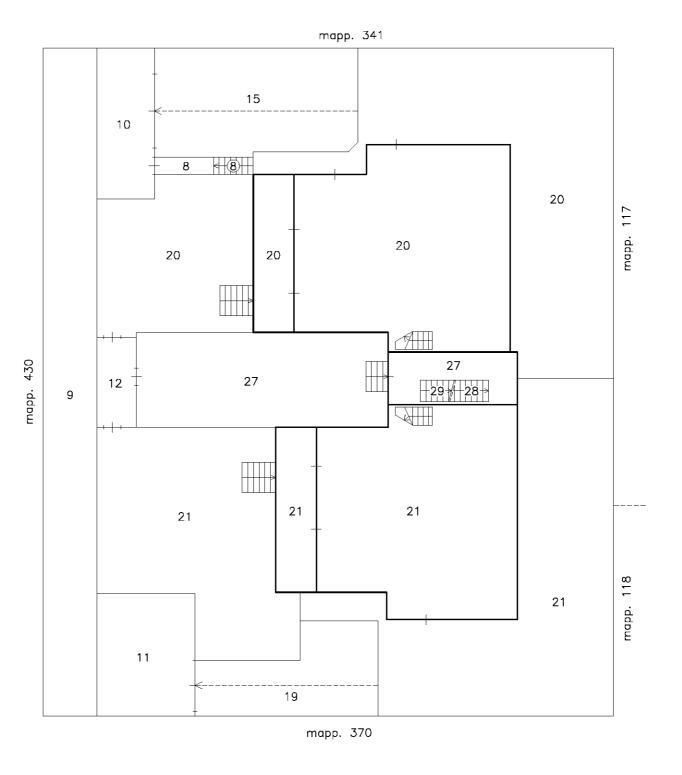

22 22 22 22 23 23

PIANO PRIMO

